



UTFÖRANDE/TÄTNING BALKONGTRÖSKEL

VID DÖRR MINSKAS HÅLKÄL FRÅN 50mm TILL 15mm.

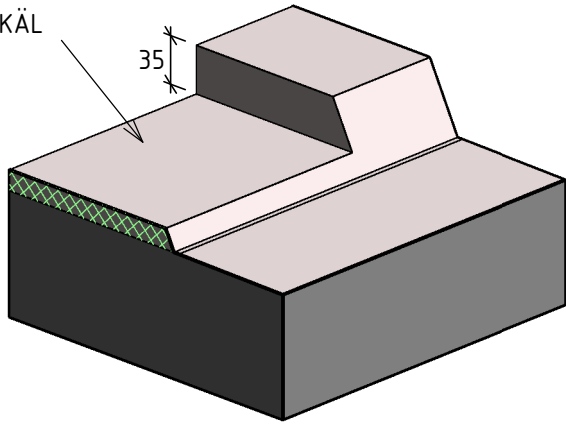


-1- HÅLKÄL

TÄTNINGSMEMBRAN VIKS UPP OCH DRAS UT ÖVER HÅLKÄL ca.50mm

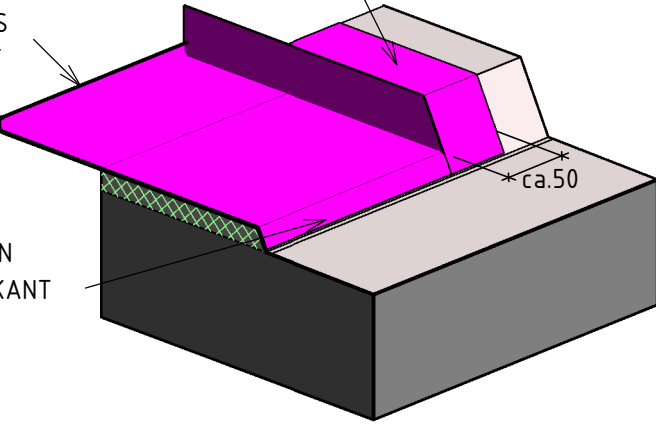


-2- UNDRE TÄTNINGSMEMBRAN

UNDERBESLAG VIKS UPP ca.10mm I BAKKANT

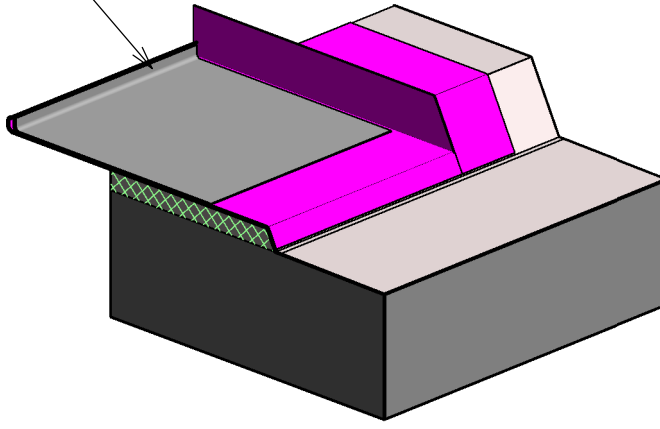

-3- UNDERBESLAG I PLÅT


ÖVRE TÄTNINGSMEMBRAN VIKS UPP ca.10mm I BAKKANT

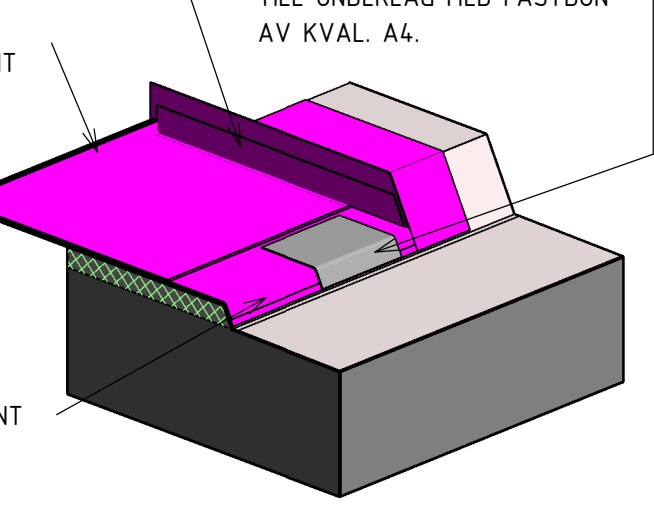


-4- ÖVRE TÄTNINGSMEMBRAN

MJUKFOG + BOTTNINGSLIST UNDER TRÖSKEL I BAKKANT.  
FÖGBAND ILLMOD TRIO 58/10-20 KLISTRAS PÅ UNDERSIDA TRÖSKEL INNAN MONTAGE


-5- TRÖSKELBLECK

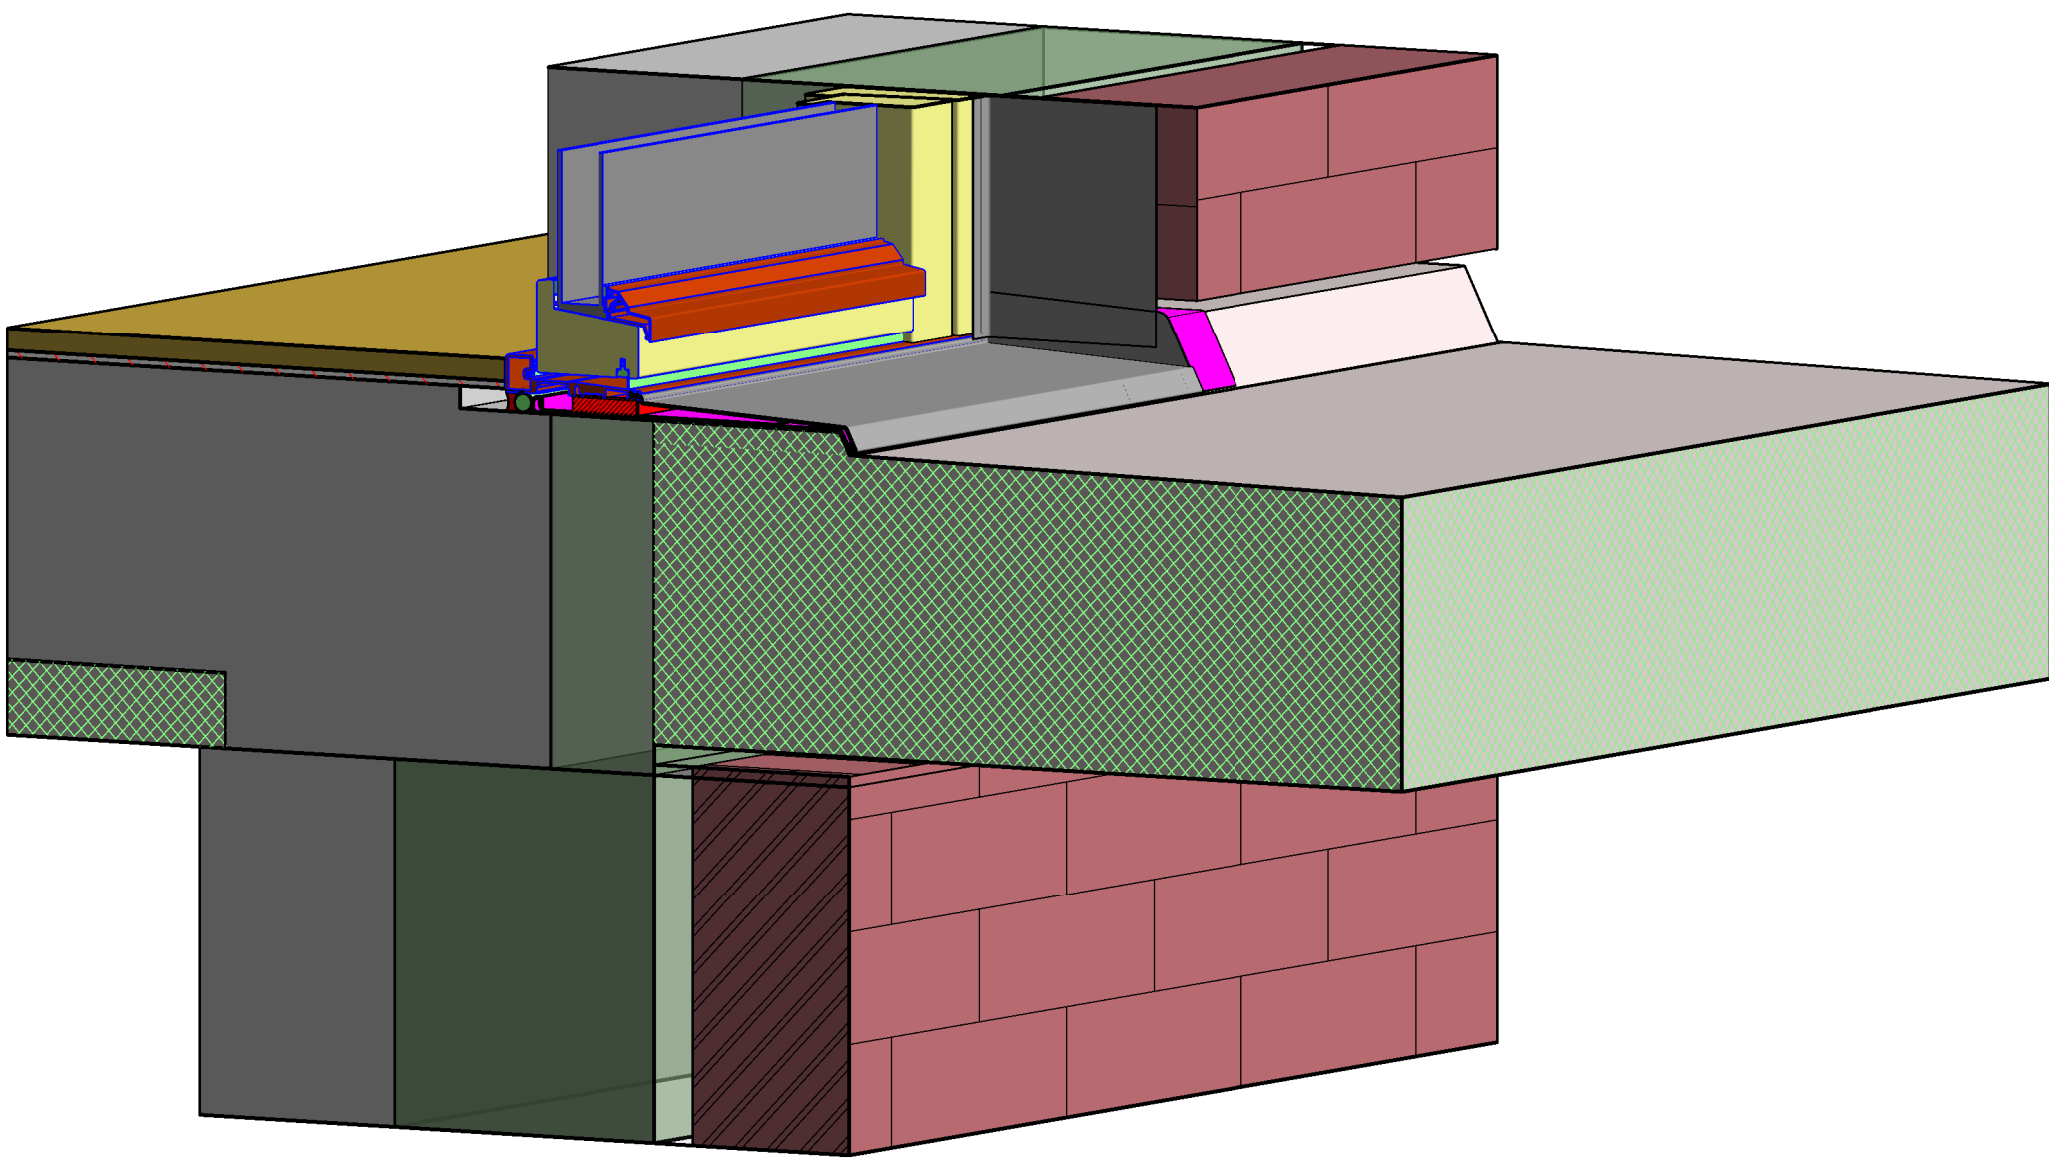


3D - SEKTION GENOM DÖRR -A-

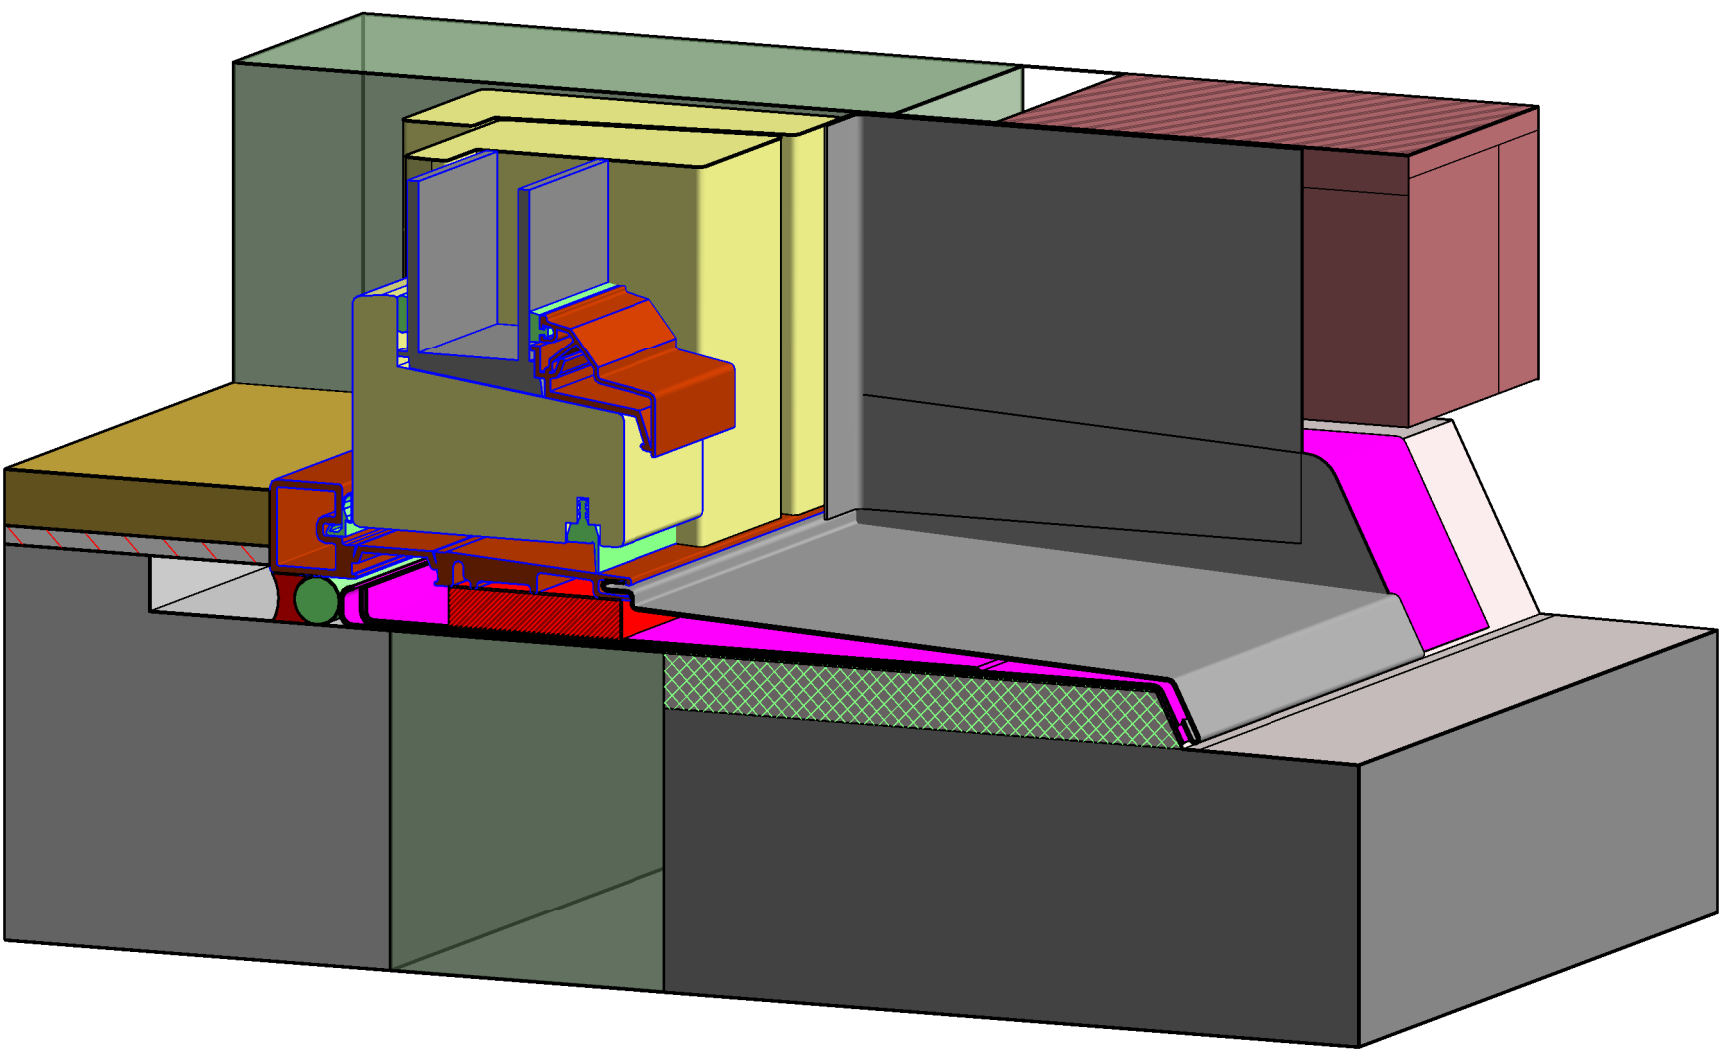

3D - SEKTION GENOM DÖRR -B-

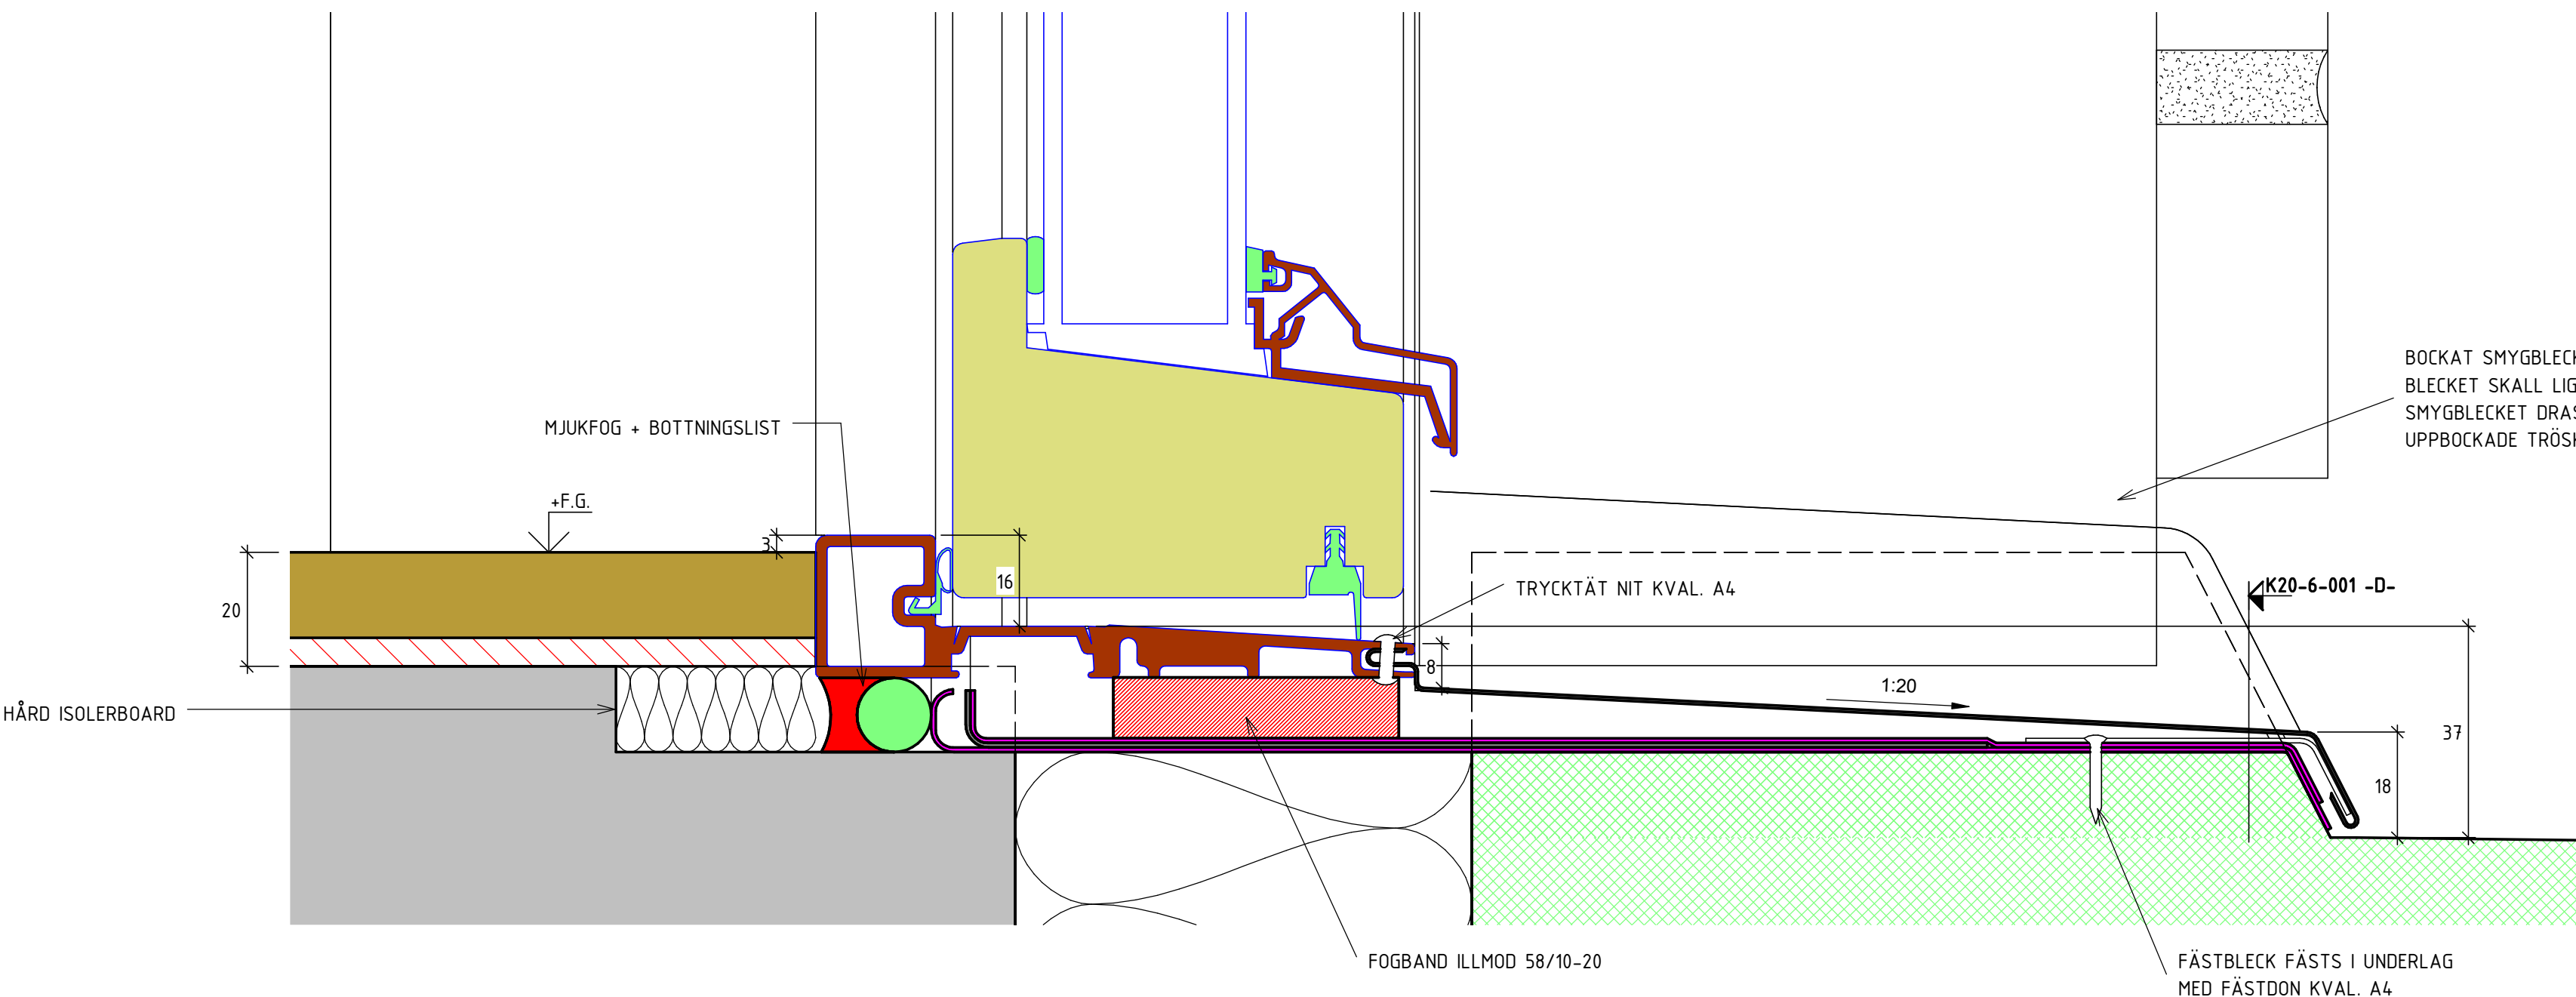

TRÖSKELLÖSNING VID VAB12 1 : 1

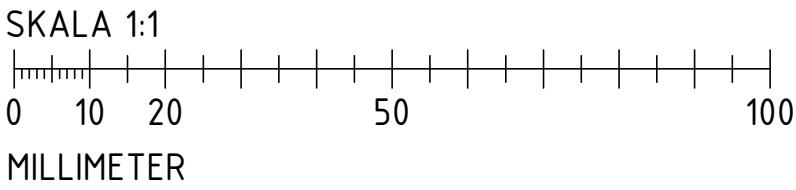

2015-09-29

BET ÄNDRINGEN AVSER DATUM SIGN

FÖRHANDSKOPIA

TILLGÄNGLIGHET OCH FUKTSÄKERHET  
SBUF 12979

SKANSKA

|    |                |                    |
|----|----------------|--------------------|
| A  | Skanska Teknik | Tel. 010-448 00 00 |
| K  | Skanska Teknik | Tel. 010-448 00 00 |
| KP |                |                    |
| E  |                |                    |
| V  |                |                    |
| W  |                |                    |
| M  |                |                    |

|                       |                         |                    |
|-----------------------|-------------------------|--------------------|
| UPPDRAG NR<br>14 4016 | RITAD/KONSTR. AV<br>KEL | HANDLÄGGARE<br>KLJ |
| DATUM                 | ANSVARIG                |                    |



ANSLUTNINGAR VID BALKONGDÖRR

TRÖSKEL BALKONG - VAB12


|                           |                      |     |
|---------------------------|----------------------|-----|
| SKALA<br>A1 1:1<br>A3 1:2 | NUMMER<br>K-20-6-001 | BET |
|---------------------------|----------------------|-----|




UTFÖRANDE/TÄTNING BALKONGTRÖSKEL

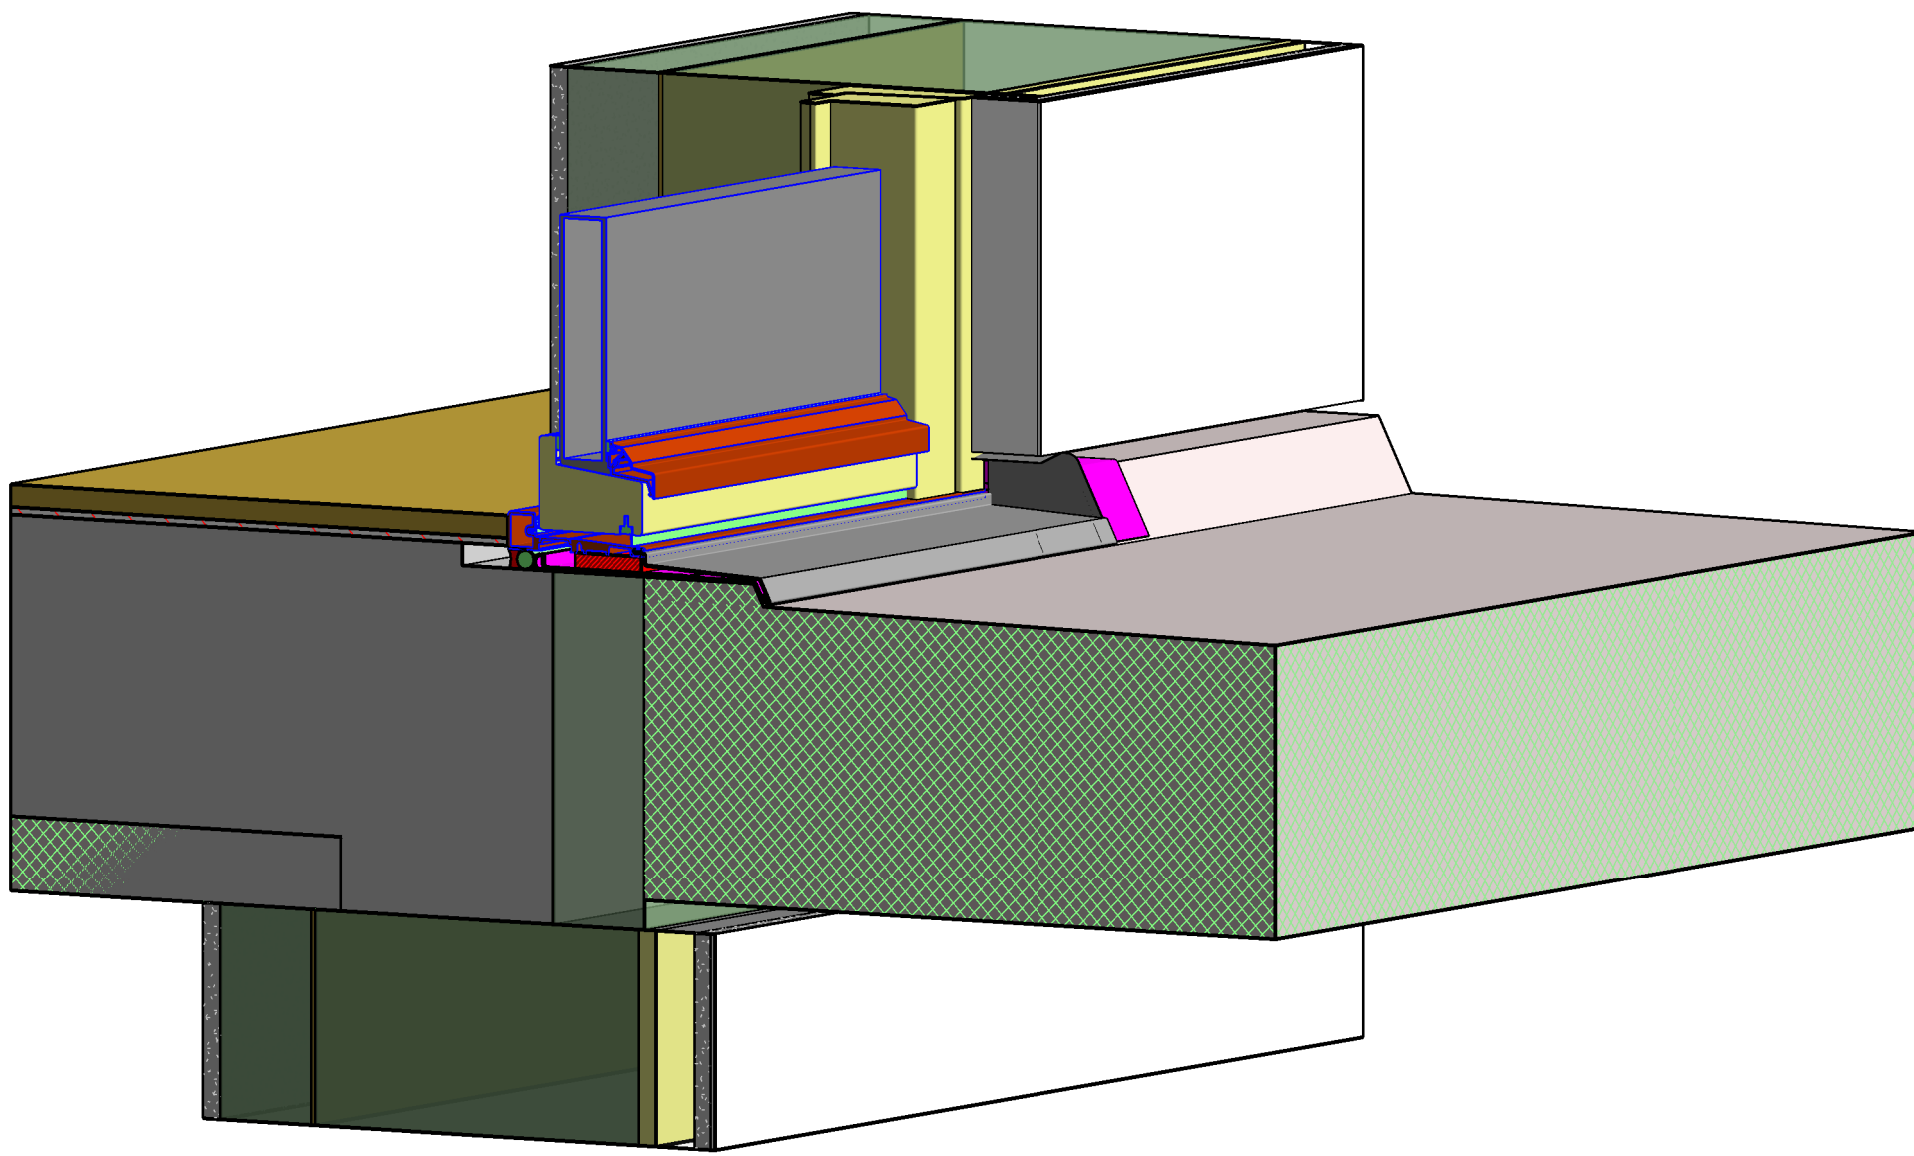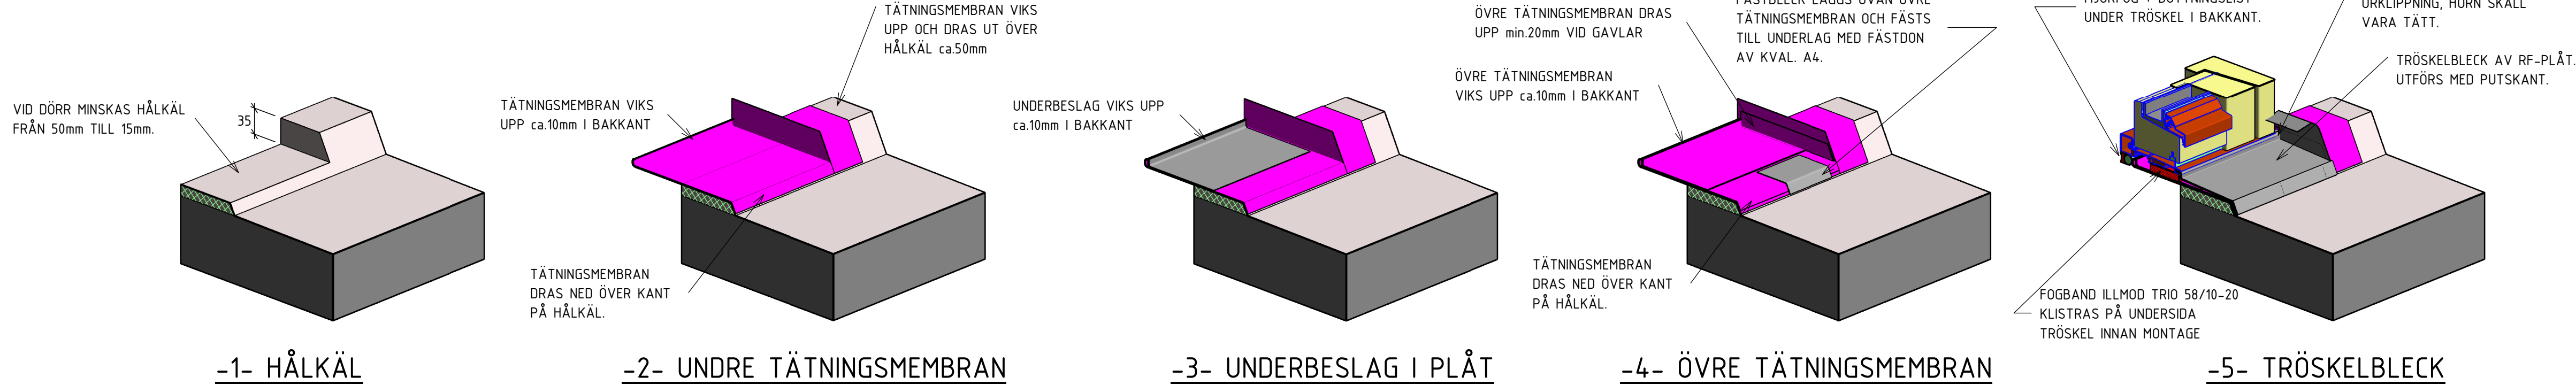


3D - SEKTION GENOM DÖRR -A-

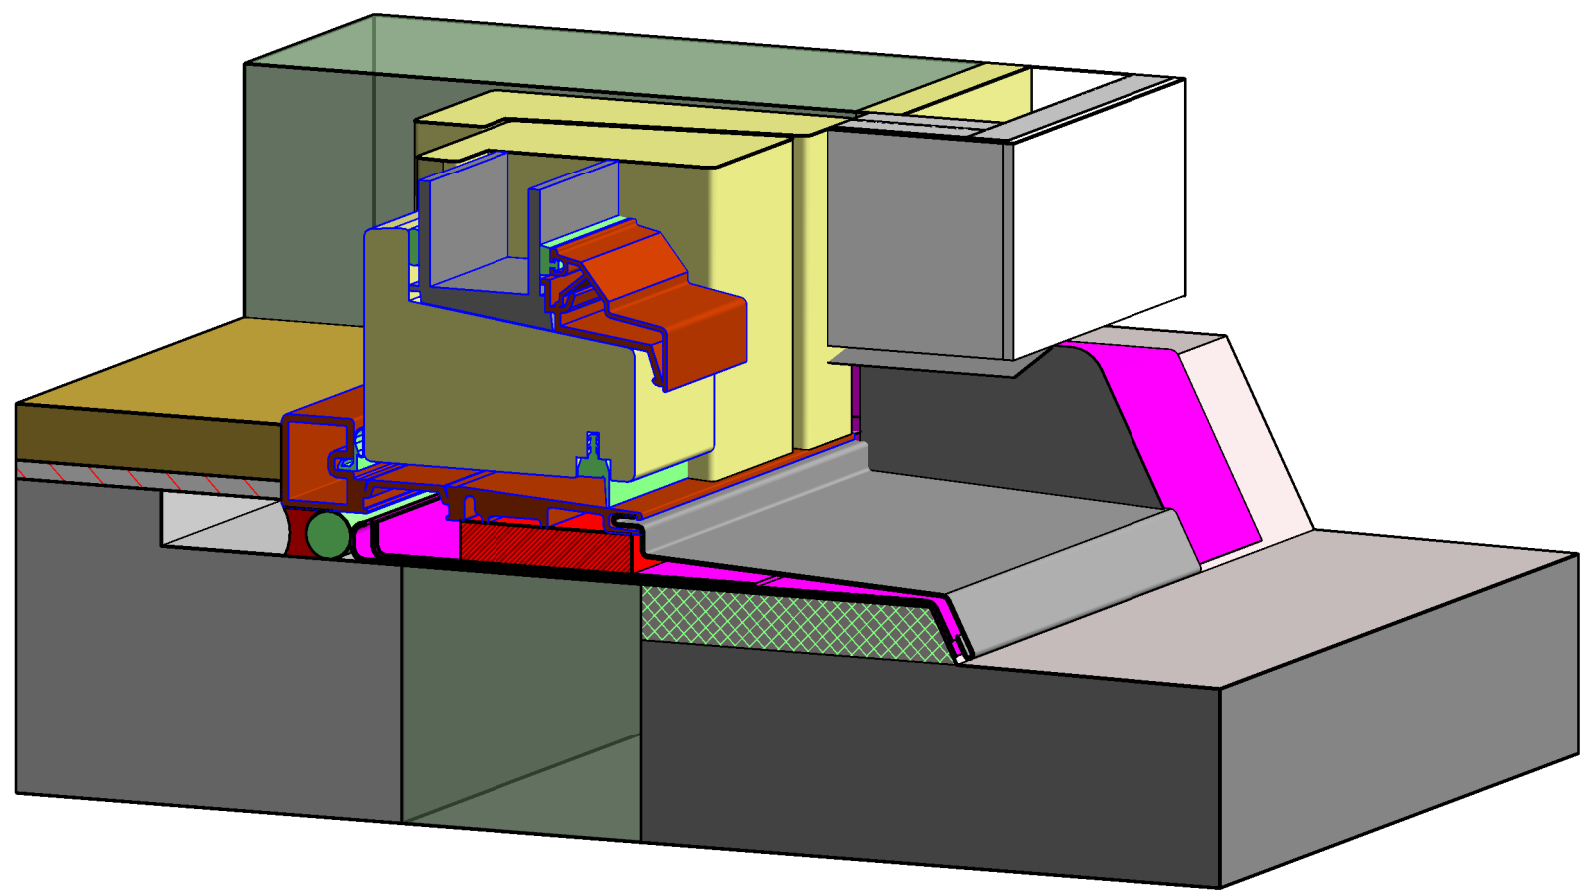


3D - SEKTION GENOM DÖRR -B-

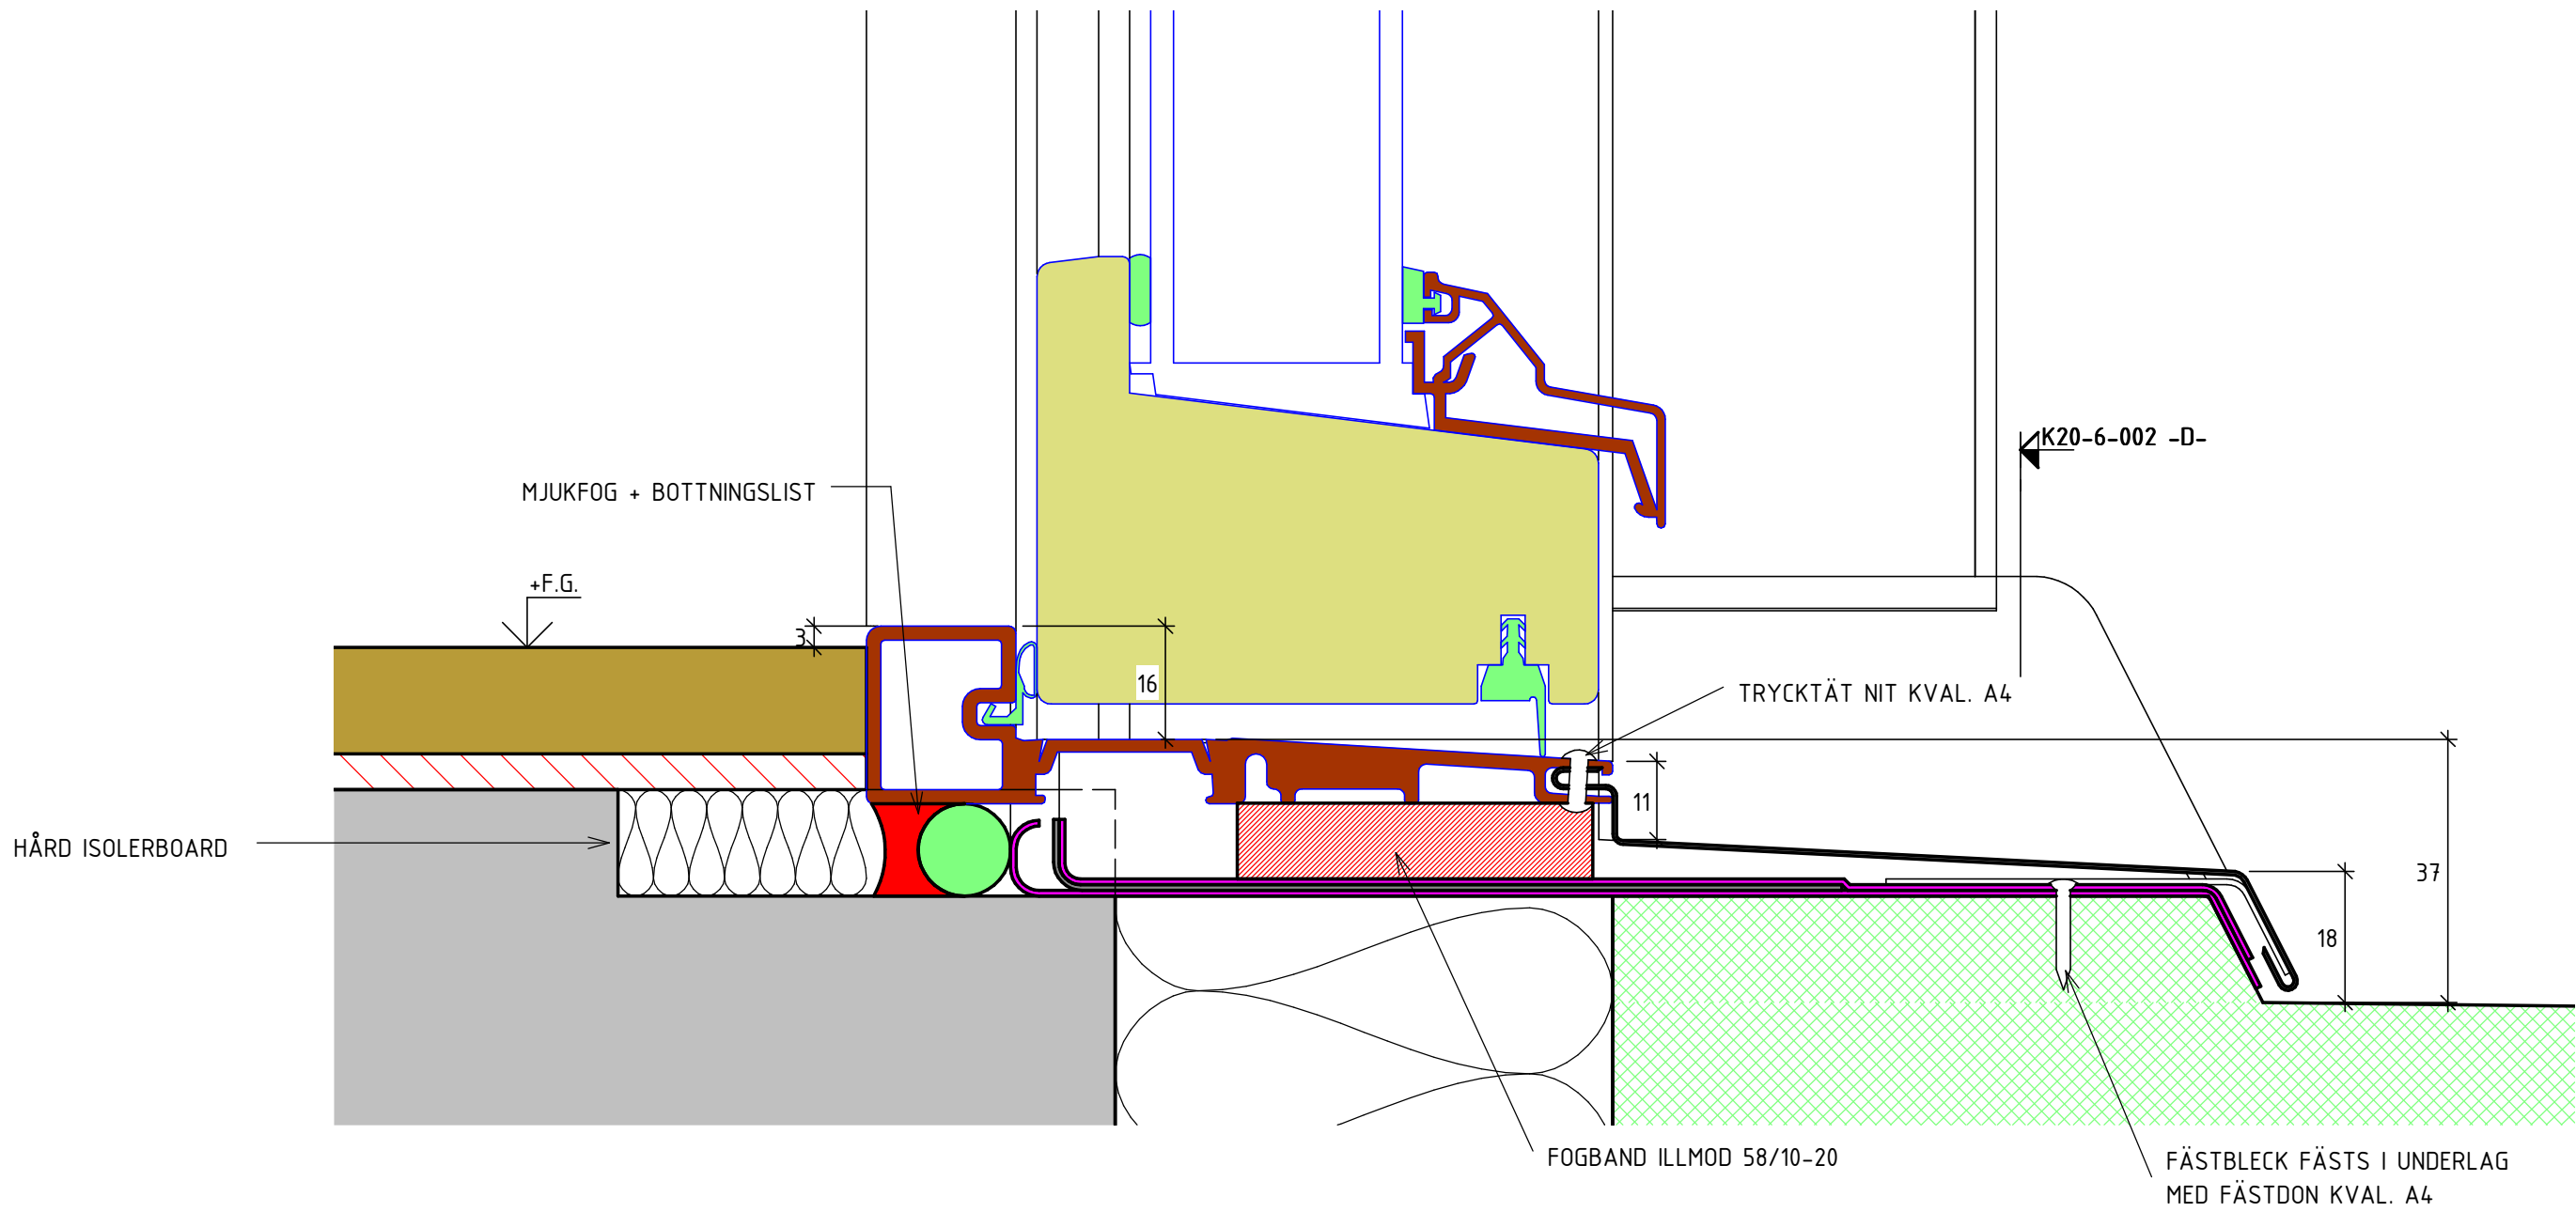

TRÖSKELLÖSNING VID VAU14 1 : 1

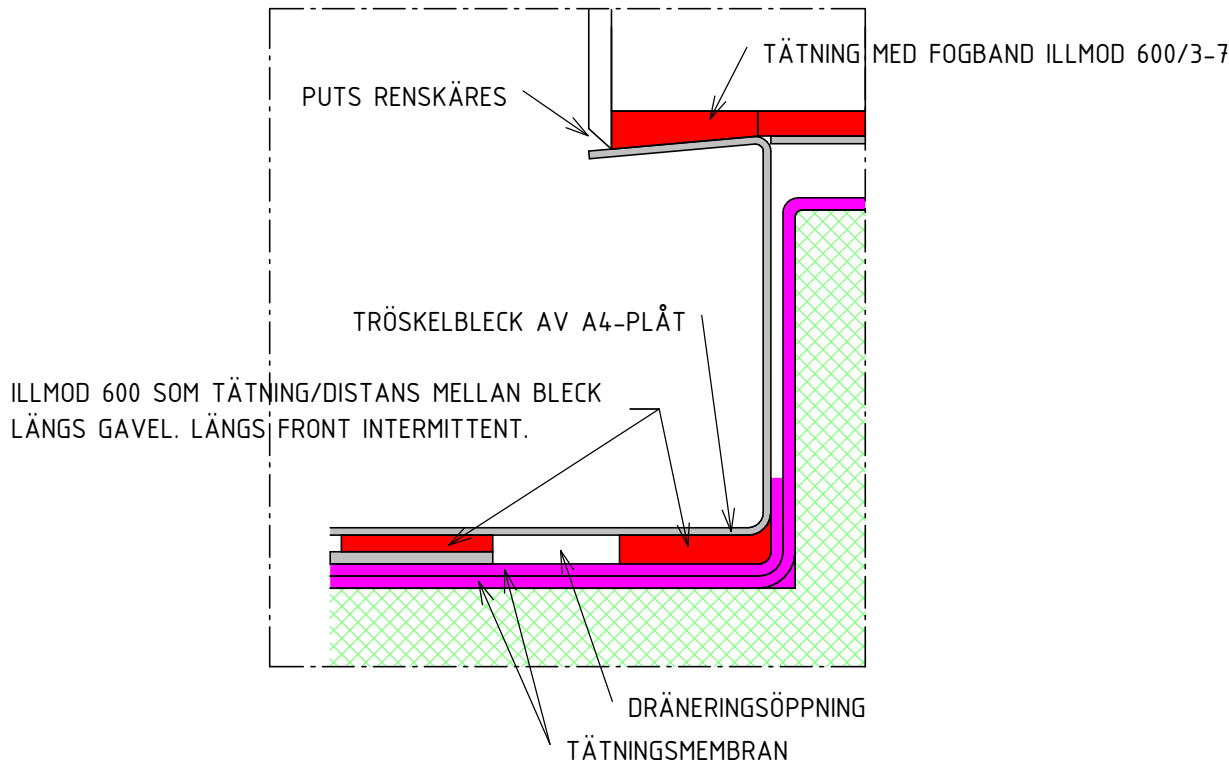

-D- SNITT GENOM BLECK 1 : 1

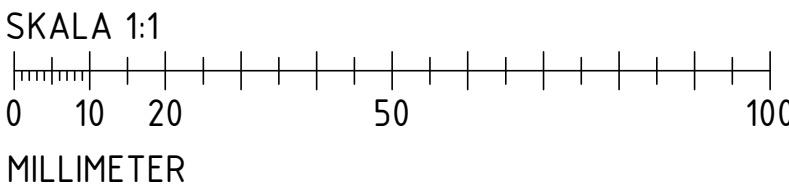


2015-09-29

|                                               |                         |                    |      |
|-----------------------------------------------|-------------------------|--------------------|------|
| BET                                           | ÄNDRINGEN AVSER         | DATUM              | SIGN |
| FÖRHANDSKOPIA                                 |                         |                    |      |
| TILLGÄNGLIGHET OCH FUKTSÄKERHET<br>SBUF 12979 |                         |                    |      |
| SKANSKA                                       |                         |                    |      |
| A                                             | Skanska Teknik          | Tel. 010-448 00 00 |      |
| K                                             | Skanska Teknik          | Tel. 010-448 00 00 |      |
| KP                                            |                         |                    |      |
| E                                             |                         |                    |      |
| V                                             |                         |                    |      |
| W                                             |                         |                    |      |
| M                                             |                         |                    |      |
| UPPRAG NR<br>144016                           | RITAD/KONSTR. AV<br>KEL | HANDLÄGGARE<br>KLJ |      |
| DATUM                                         | ANSVARIG                |                    |      |
| ANSLUTNINGAR VID BALKONGDÖRR                  |                         |                    |      |
| TRÖSKEL BALKONG - VAU14                       |                         |                    |      |
| SKALA<br>A1 1:1<br>A3 1:2                     | NUMMER<br>K-20-6-002    | BET                |      |



UTFÖRANDE/TÄTNING ENTRÉ

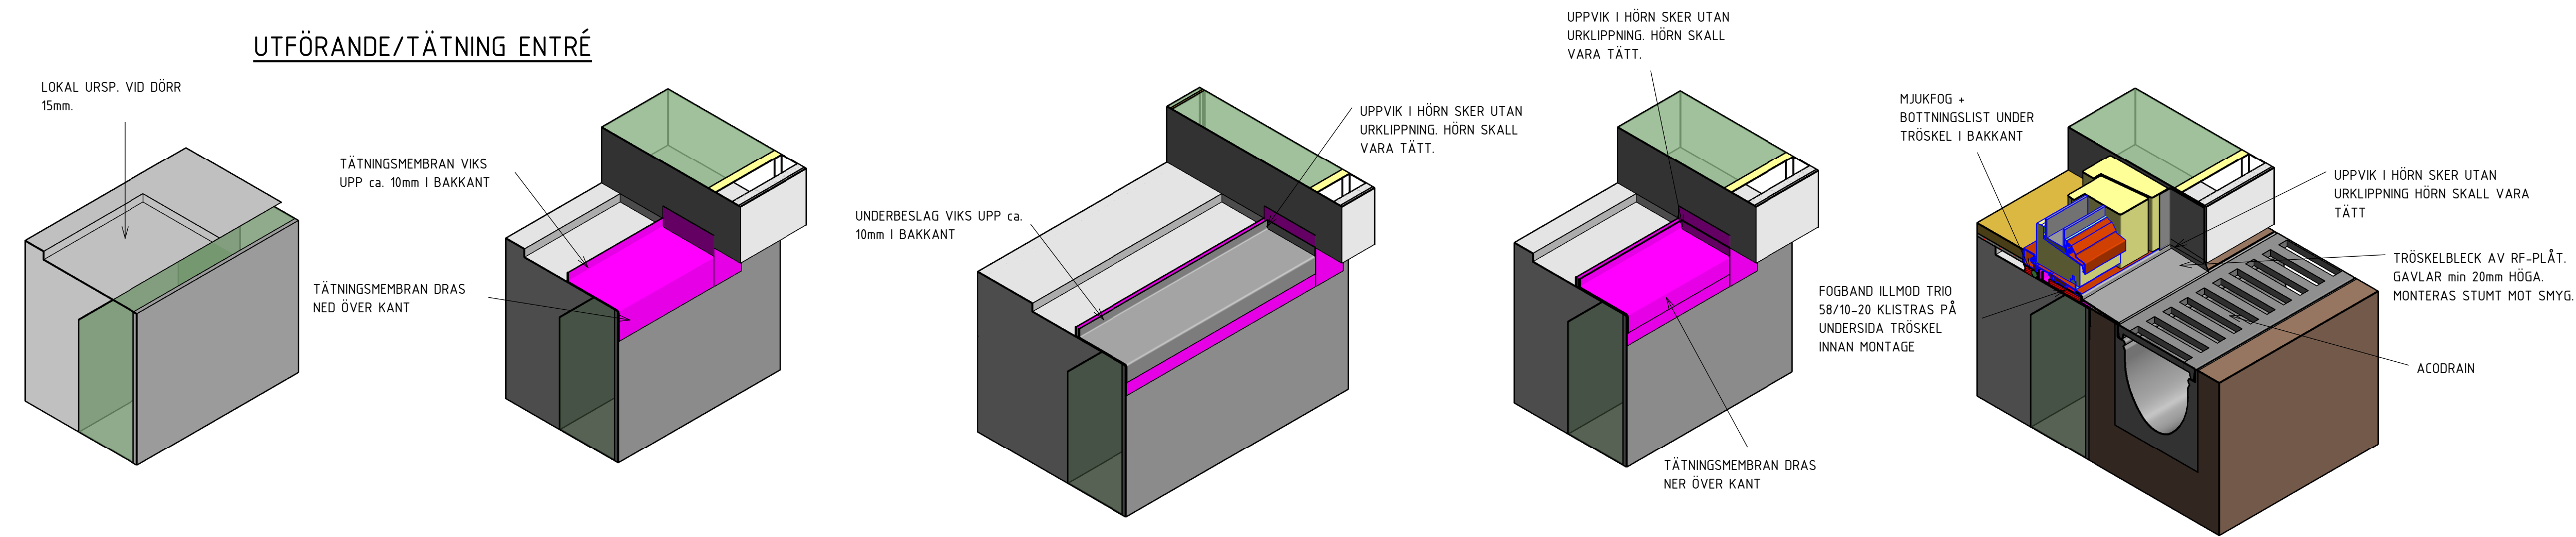


-1- Hålkäl

-2- Undre tätningsmembran


-3- Underbeslag

-4- Övre tätningsmembran


-5- Tröskelbleck

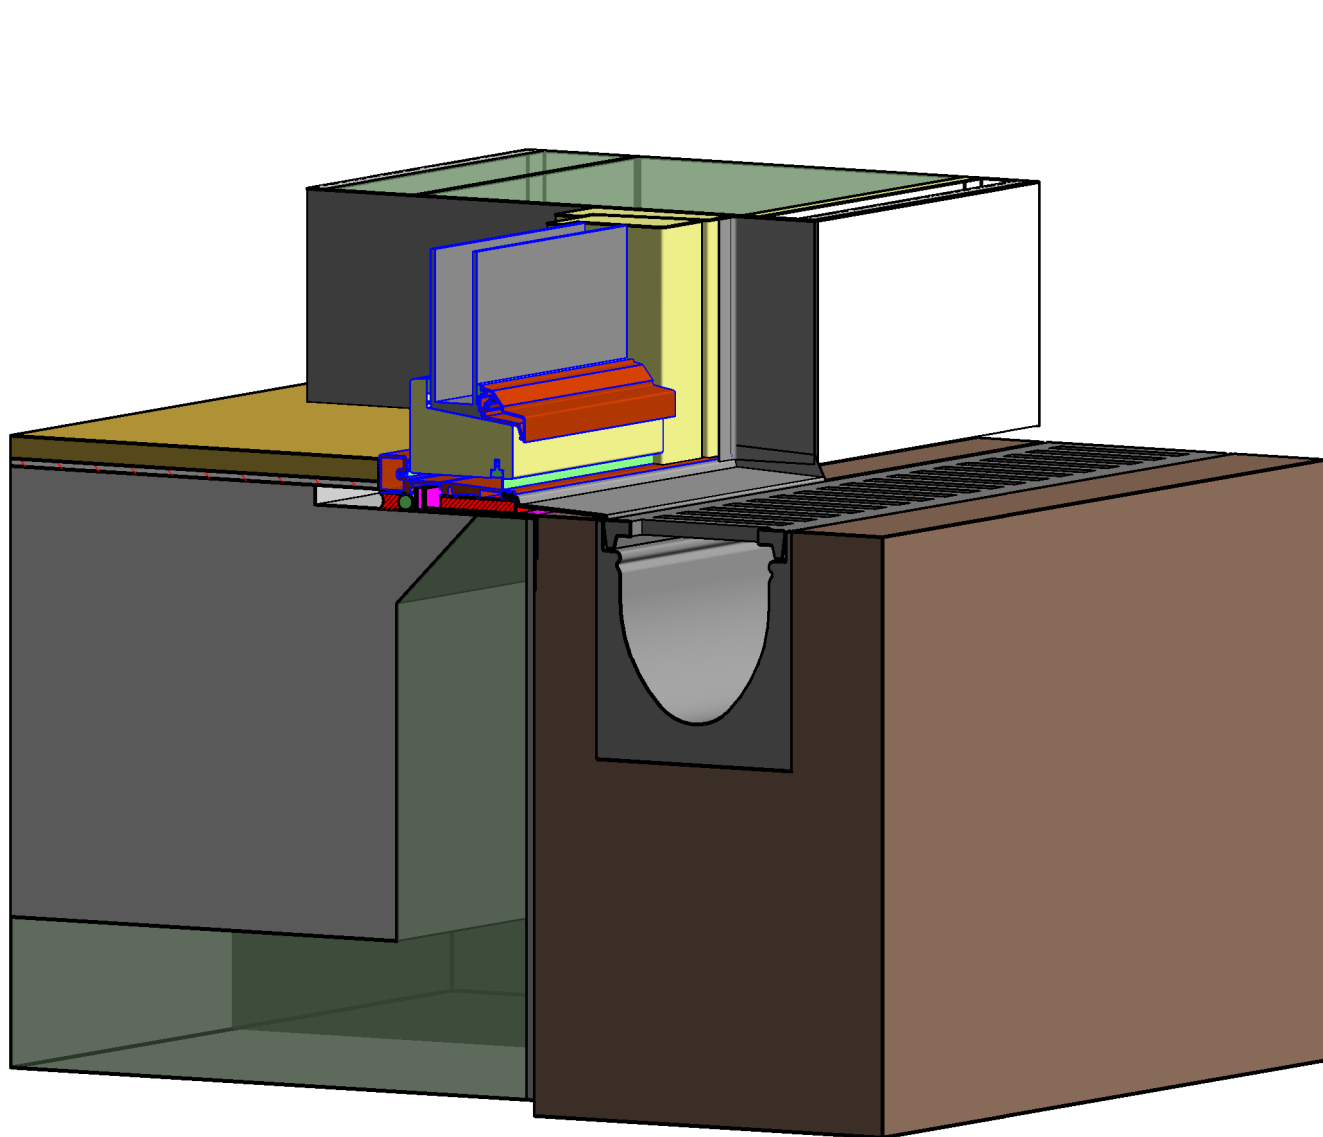

3D - Genom dörr Entré

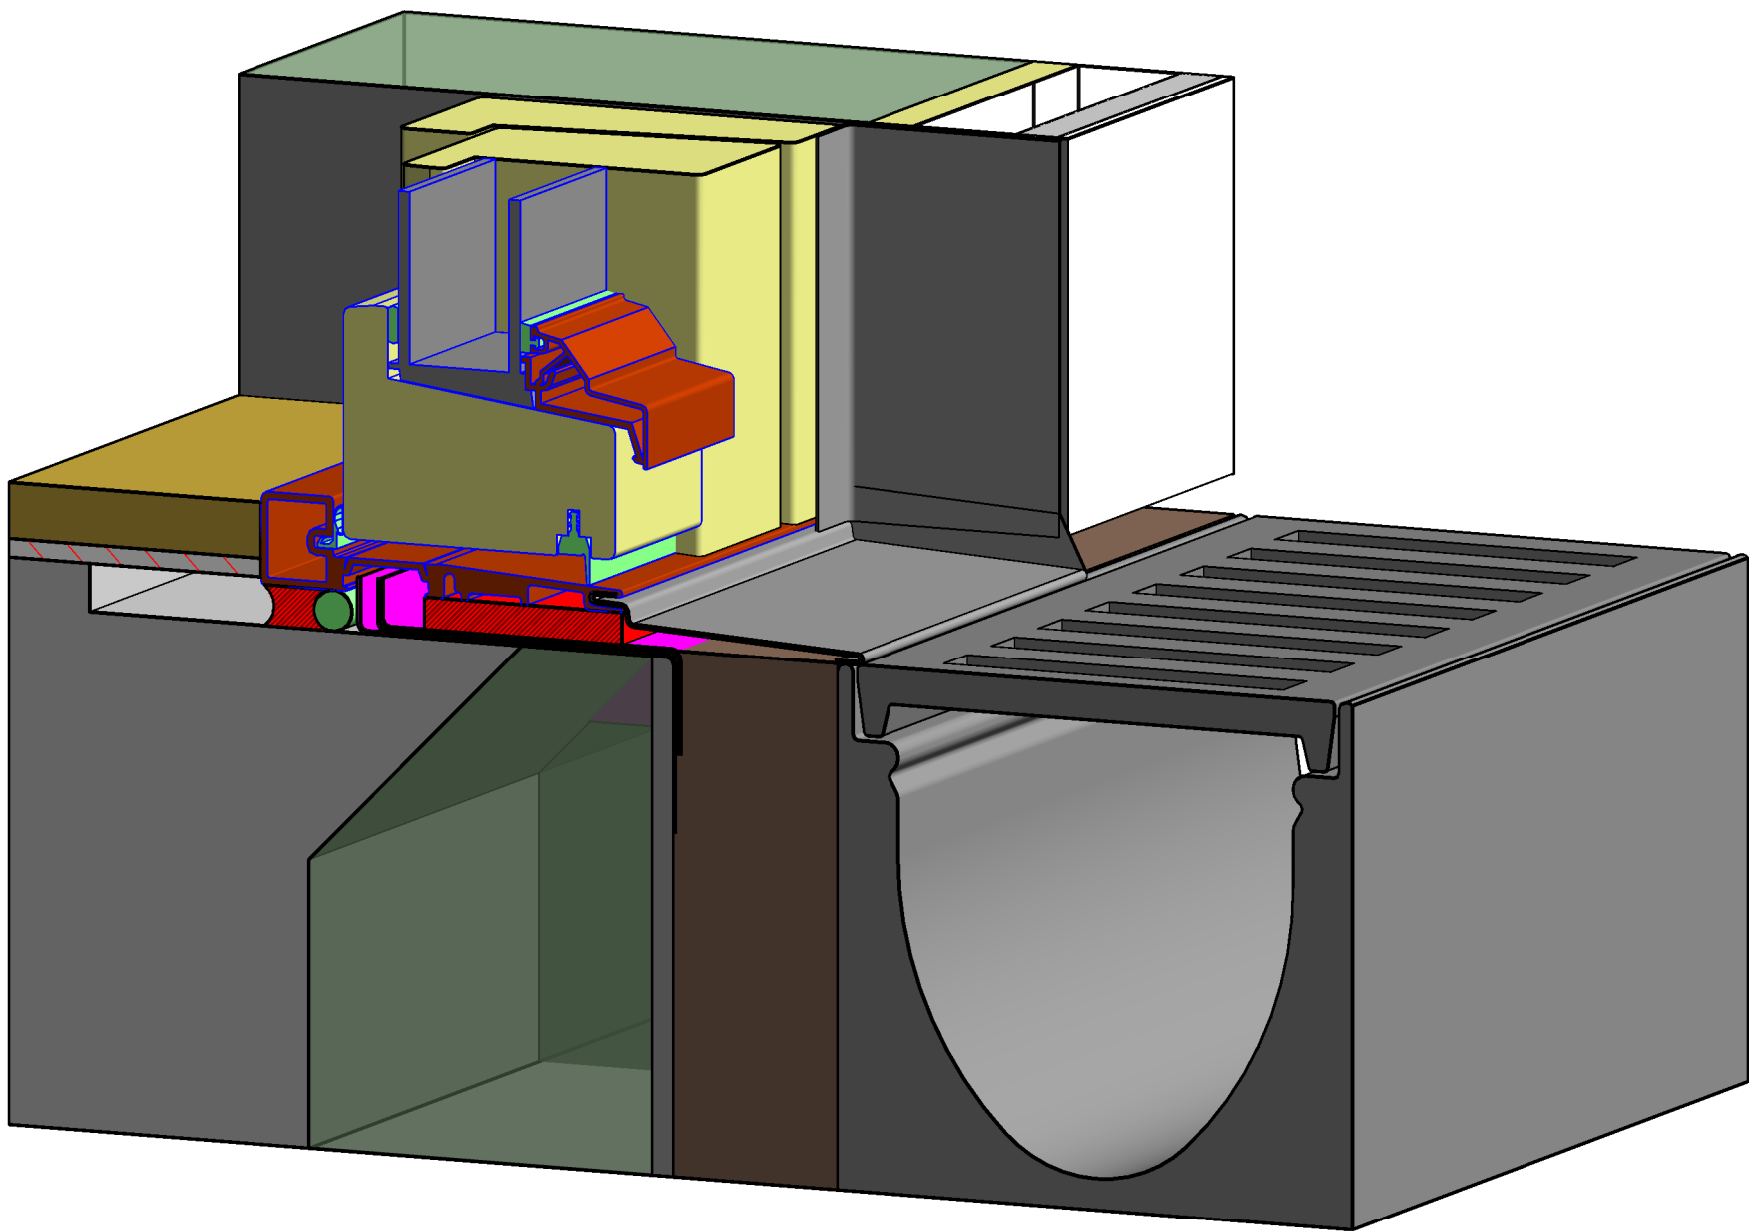

3D - Genom tröskel VAU14 Entré

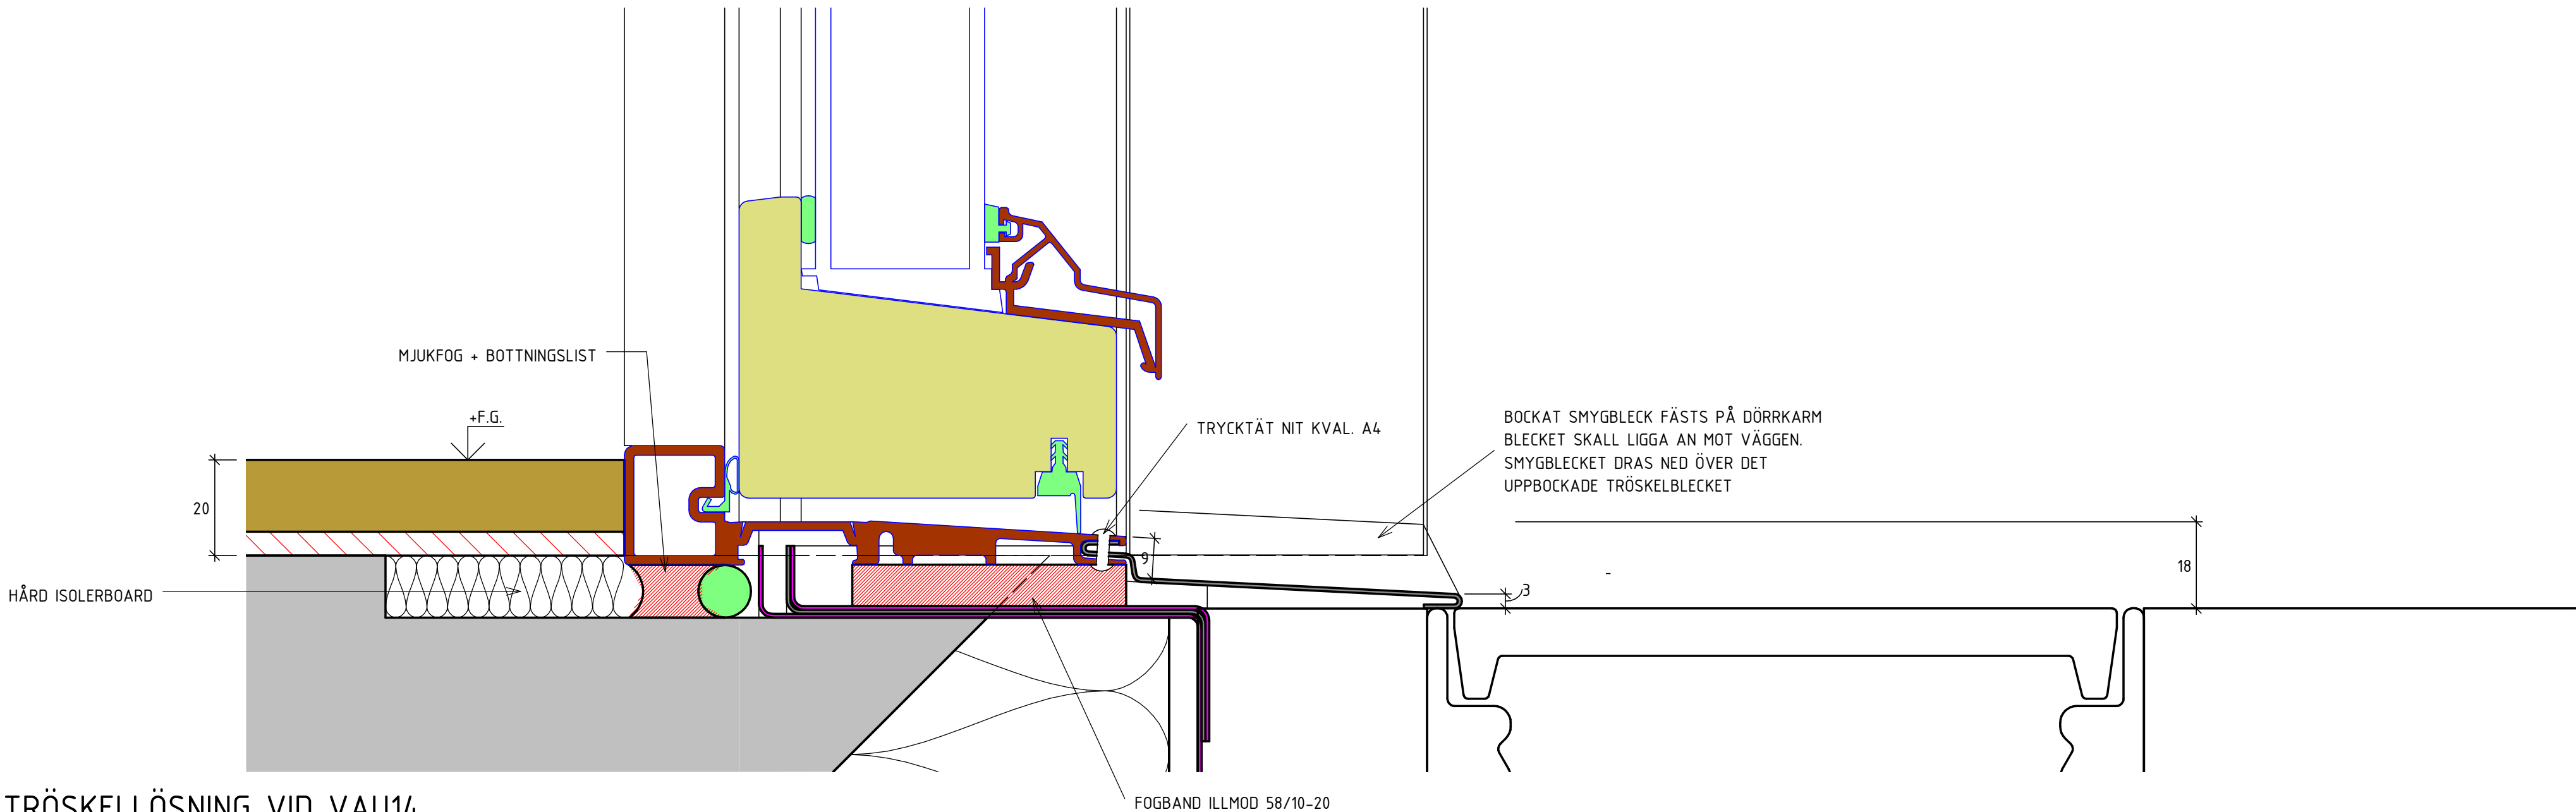



TRÖSKELLÖSNING VID VAU14  
1 : 1

2015-09-29


|                                               |                         |                    |      |
|-----------------------------------------------|-------------------------|--------------------|------|
| BET                                           | ÄNDRINGEN AVSER         | DATUM              | SIGN |
| FÖRHANDSKOPIA                                 |                         |                    |      |
| TILLGÄNGLIGHET OCH FUKTSÄKERHET<br>SBUF 12979 |                         |                    |      |
| SKANSKA                                       |                         |                    |      |
| A                                             | Skanska Teknik          | Tel. 010-448 00 00 |      |
| X K                                           | Skanska Teknik          | Tel. 010-448 00 00 |      |
| KP                                            |                         |                    |      |
| E                                             |                         |                    |      |
| V                                             |                         |                    |      |
| W                                             |                         |                    |      |
| M                                             |                         |                    |      |
| UPPDRAG NR<br>144016                          | RITAD/KONSTR. AV<br>KEL | HANDLÄGGARE<br>KLJ |      |
| DATUM                                         | ANSVARIG                |                    |      |
| ANSLUTNINGAR VID BALKONGDÖRR                  |                         |                    |      |
| TRÖSKEL ENTRÉ - VAU14                         |                         |                    |      |
| SKALA<br>1 : 1                                | NUMMER<br>K-20-6-003    | BET                |      |



C:\Users\dodikm\Documents\12979 - Tillgänglighet och fuktsäkerhet\_DodikM.rvt  
2015-09-30 12:23:11

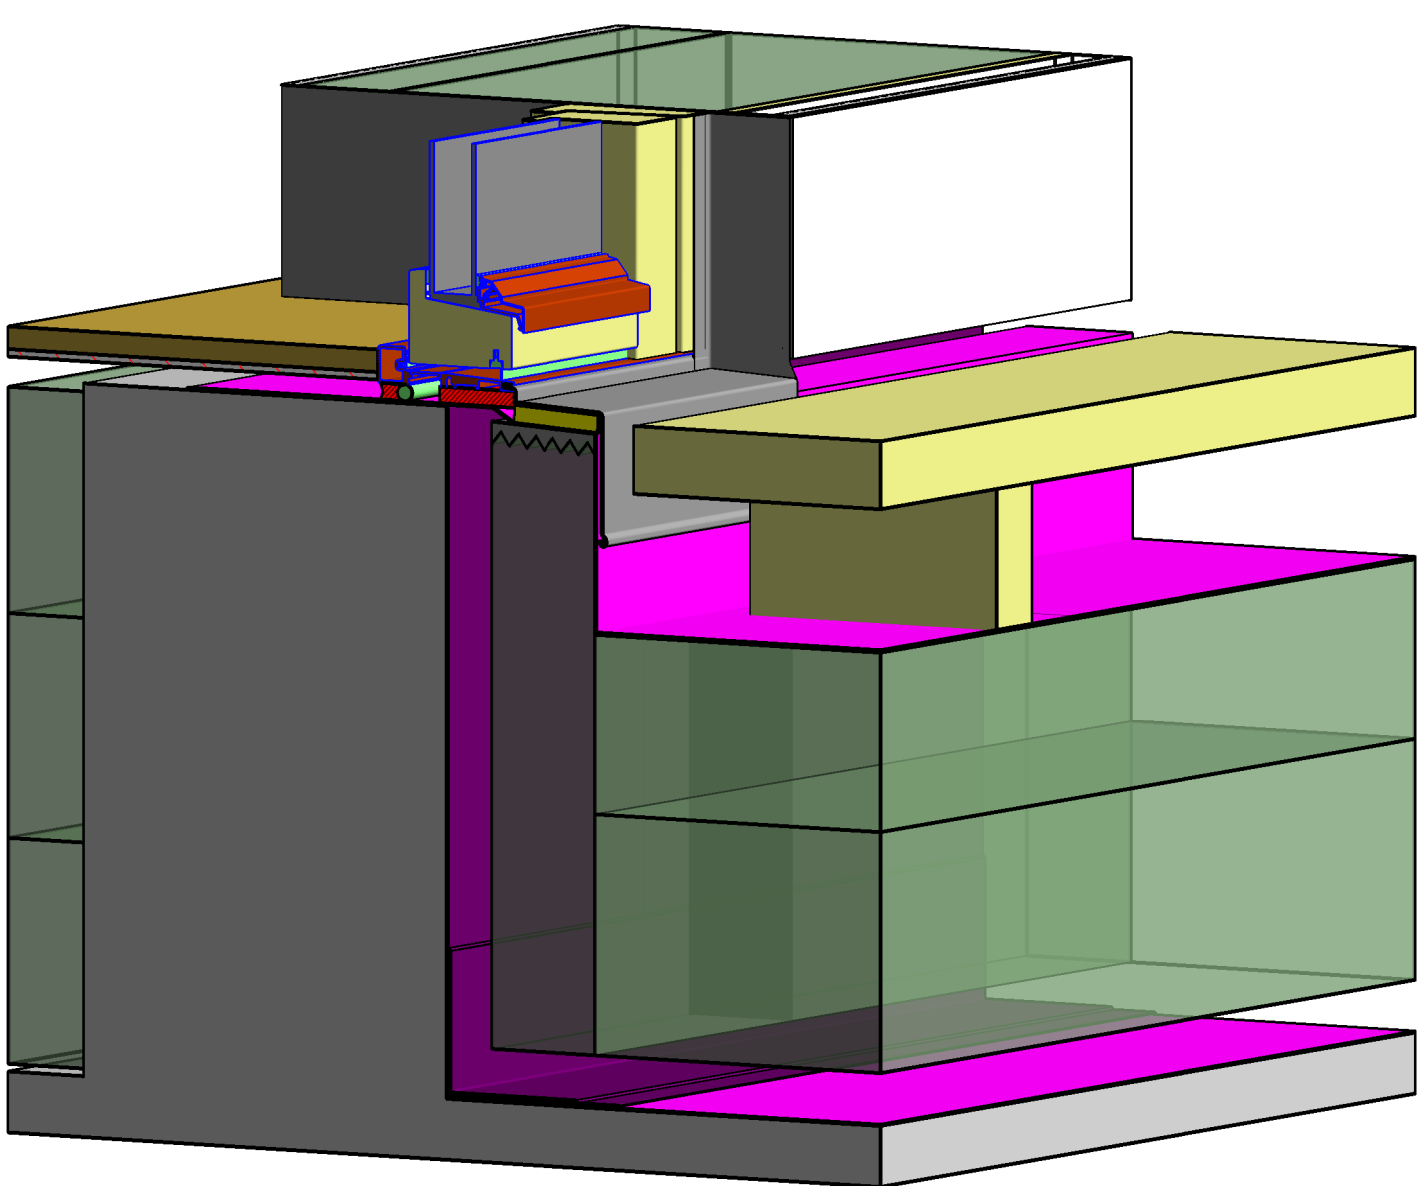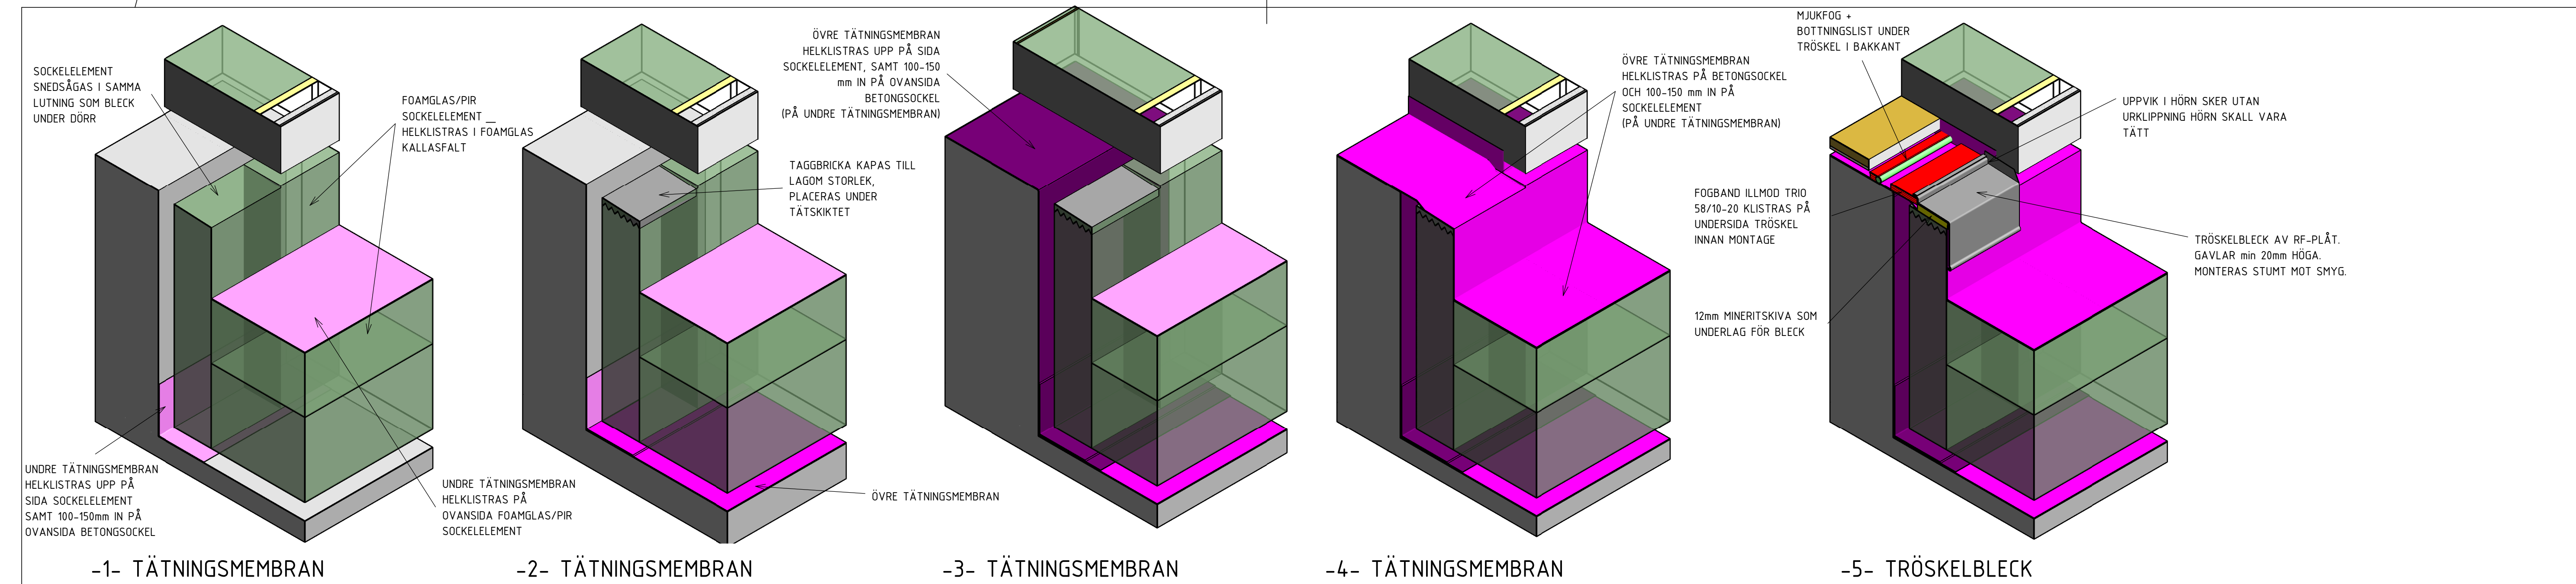

3D - Genom dörr Terrass

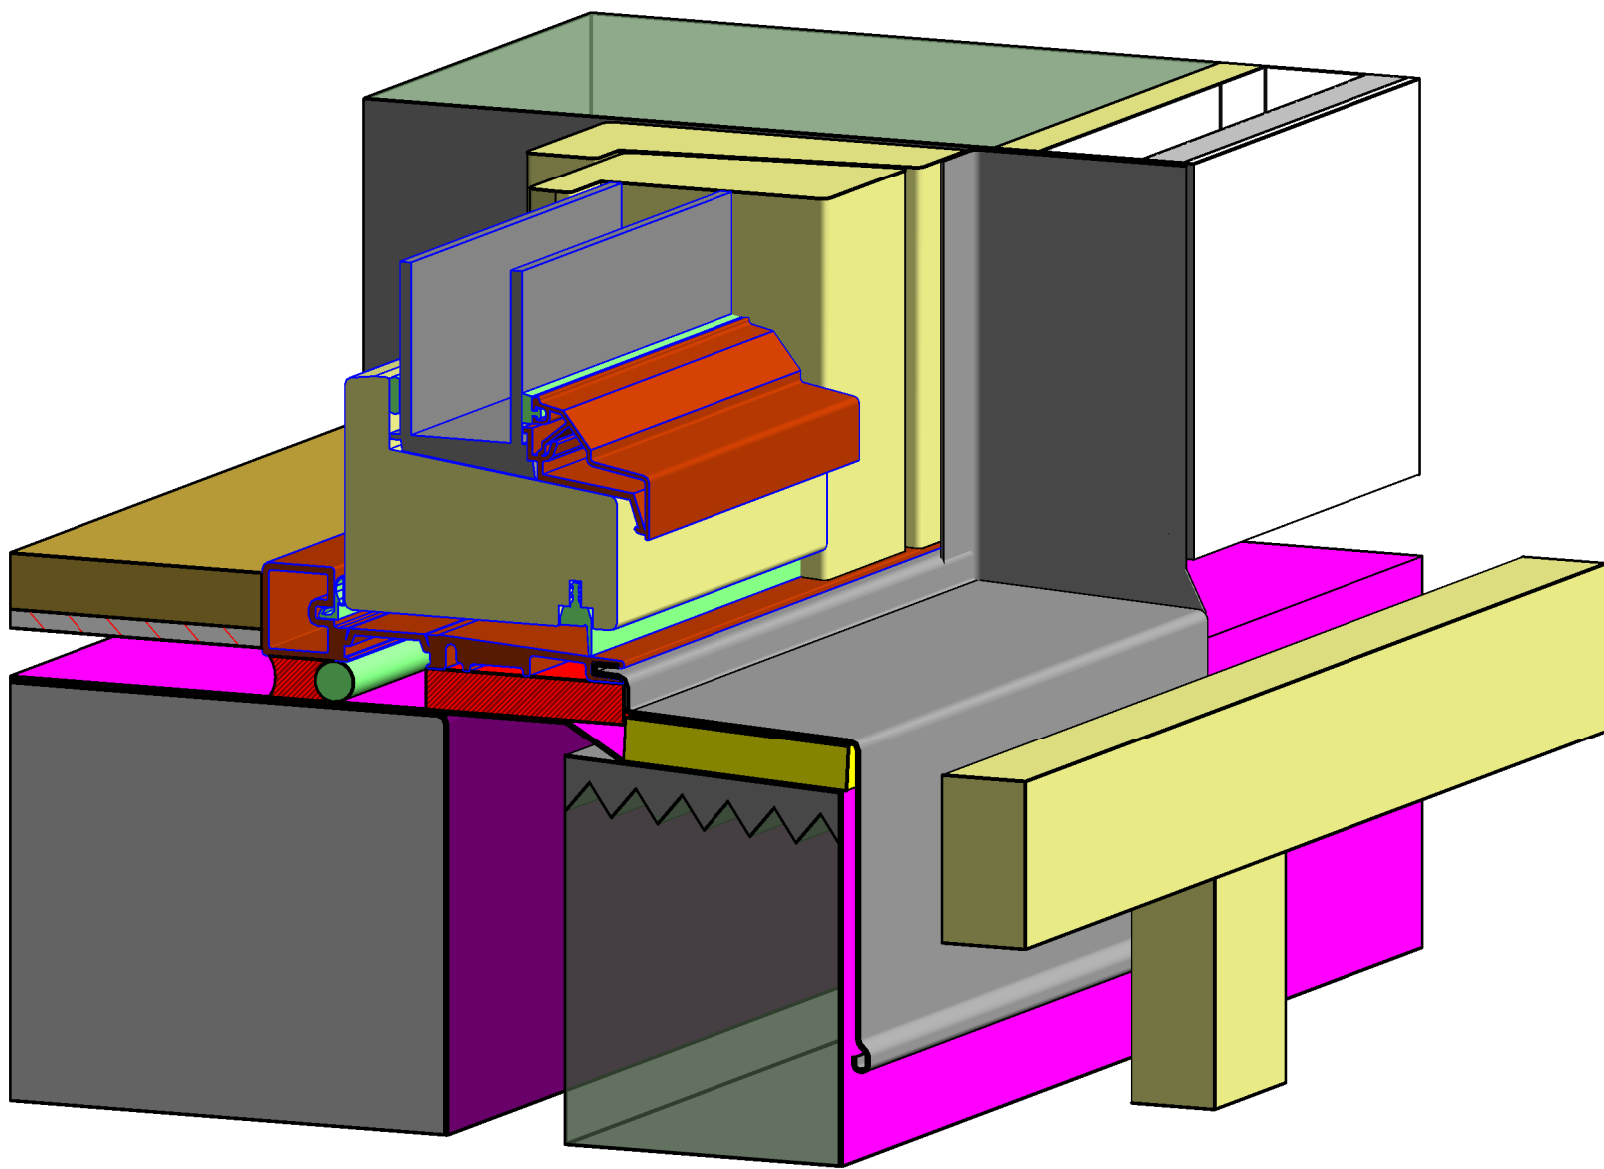

3D - Genom tröskel VAU14 Terrass

2015-09-29

| BET                                           | ÄNDRINGEN AVSER         | DATUM              | SIGN |
|-----------------------------------------------|-------------------------|--------------------|------|
| FÖRHANDSKOPIA                                 |                         |                    |      |
| TILLGÄNGLIGHET OCH FUKTSÄKERHET<br>SBUF 12979 |                         |                    |      |
| SKANSKA                                       |                         |                    |      |
| A                                             | Skanska Teknik          | Tel. 010-448 00 00 |      |
| K                                             | Skanska Teknik          | Tel. 010-448 00 00 |      |
| KP                                            |                         |                    |      |
| E                                             |                         |                    |      |
| V                                             |                         |                    |      |
| W                                             |                         |                    |      |
| M                                             |                         |                    |      |
| UPPDRAG NR<br>144016                          | RITAD/KONSTR. AV<br>KEL | HANDLÄGGARE<br>KLJ |      |
| DATUM                                         | ANSVARIG                |                    |      |
| ANSLUTNINGAR VID BALKONGDÖRR                  |                         |                    |      |
| TRÖSKEL TERRASS - VAU14                       |                         |                    |      |
| SKALA<br>1 : 1                                | NUMMER<br>K-20-6-004    | BET                |      |